

COMUNE DI DOVERA

Provincia di Cremona

P.zza XXV Aprile - 26010 Dovera (CR)
tel. 0373 978282 fax 0373978242 - Codice Fiscale e Partita IVA: 00330920190
Posta e.mail certificata: dovera@postamailcertificata.it

**STRADA DOVERA - CRESPIATICA
OPERE DI MESSA IN SICUREZZA ARGINI SPONDALI
CON RETTIFICA E RIPRISTINO CARREGGIATA
STRADALE E CREAZIONE DI PERCORSO CICLABILE**

PROGETTO DEFINITIVO-ESECUTIVO

TAV.

1

OGGETTO:

ESTRATTO DI MAPPA
VISTA SATELLITARE
ESTRATTO PGT

DATA
NOVEMBRE 2022


SCALA
1:2000

PROGETTISTA


MORRIS CICOGNINI ARCHITETTO



Estratto Mappa Catastale FG. 17

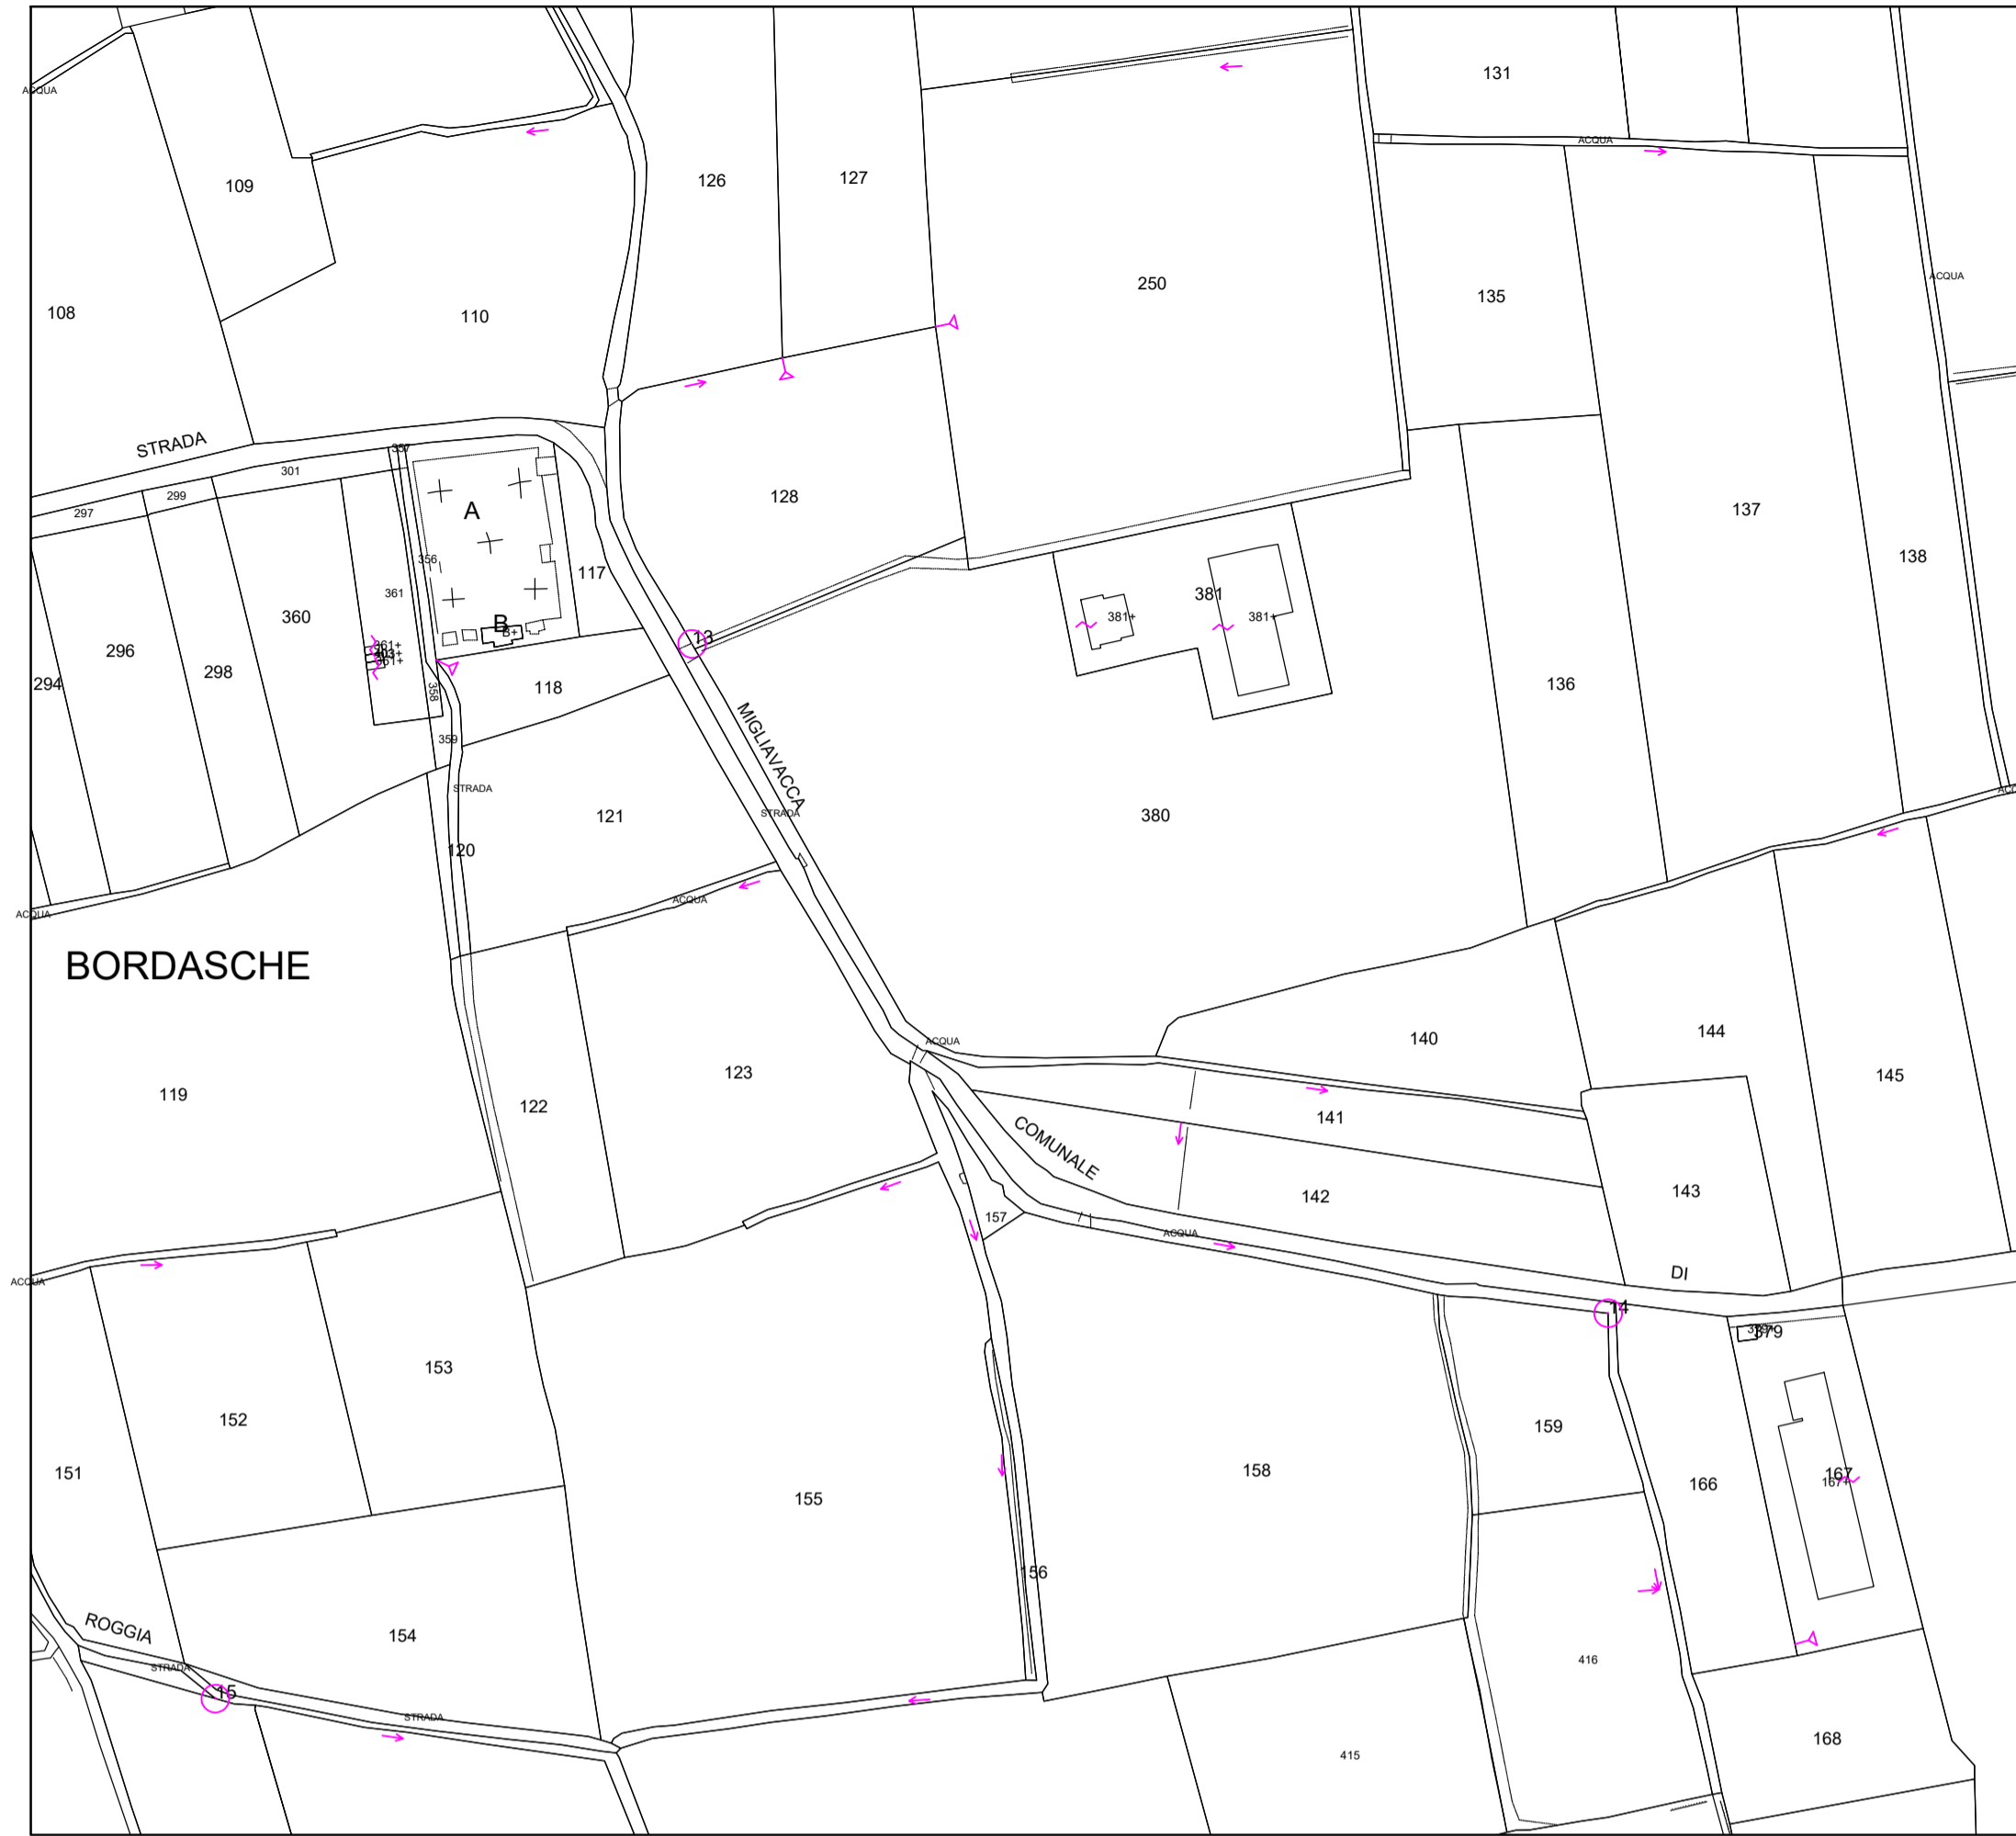


Estratto P.G.T. VIGENTE

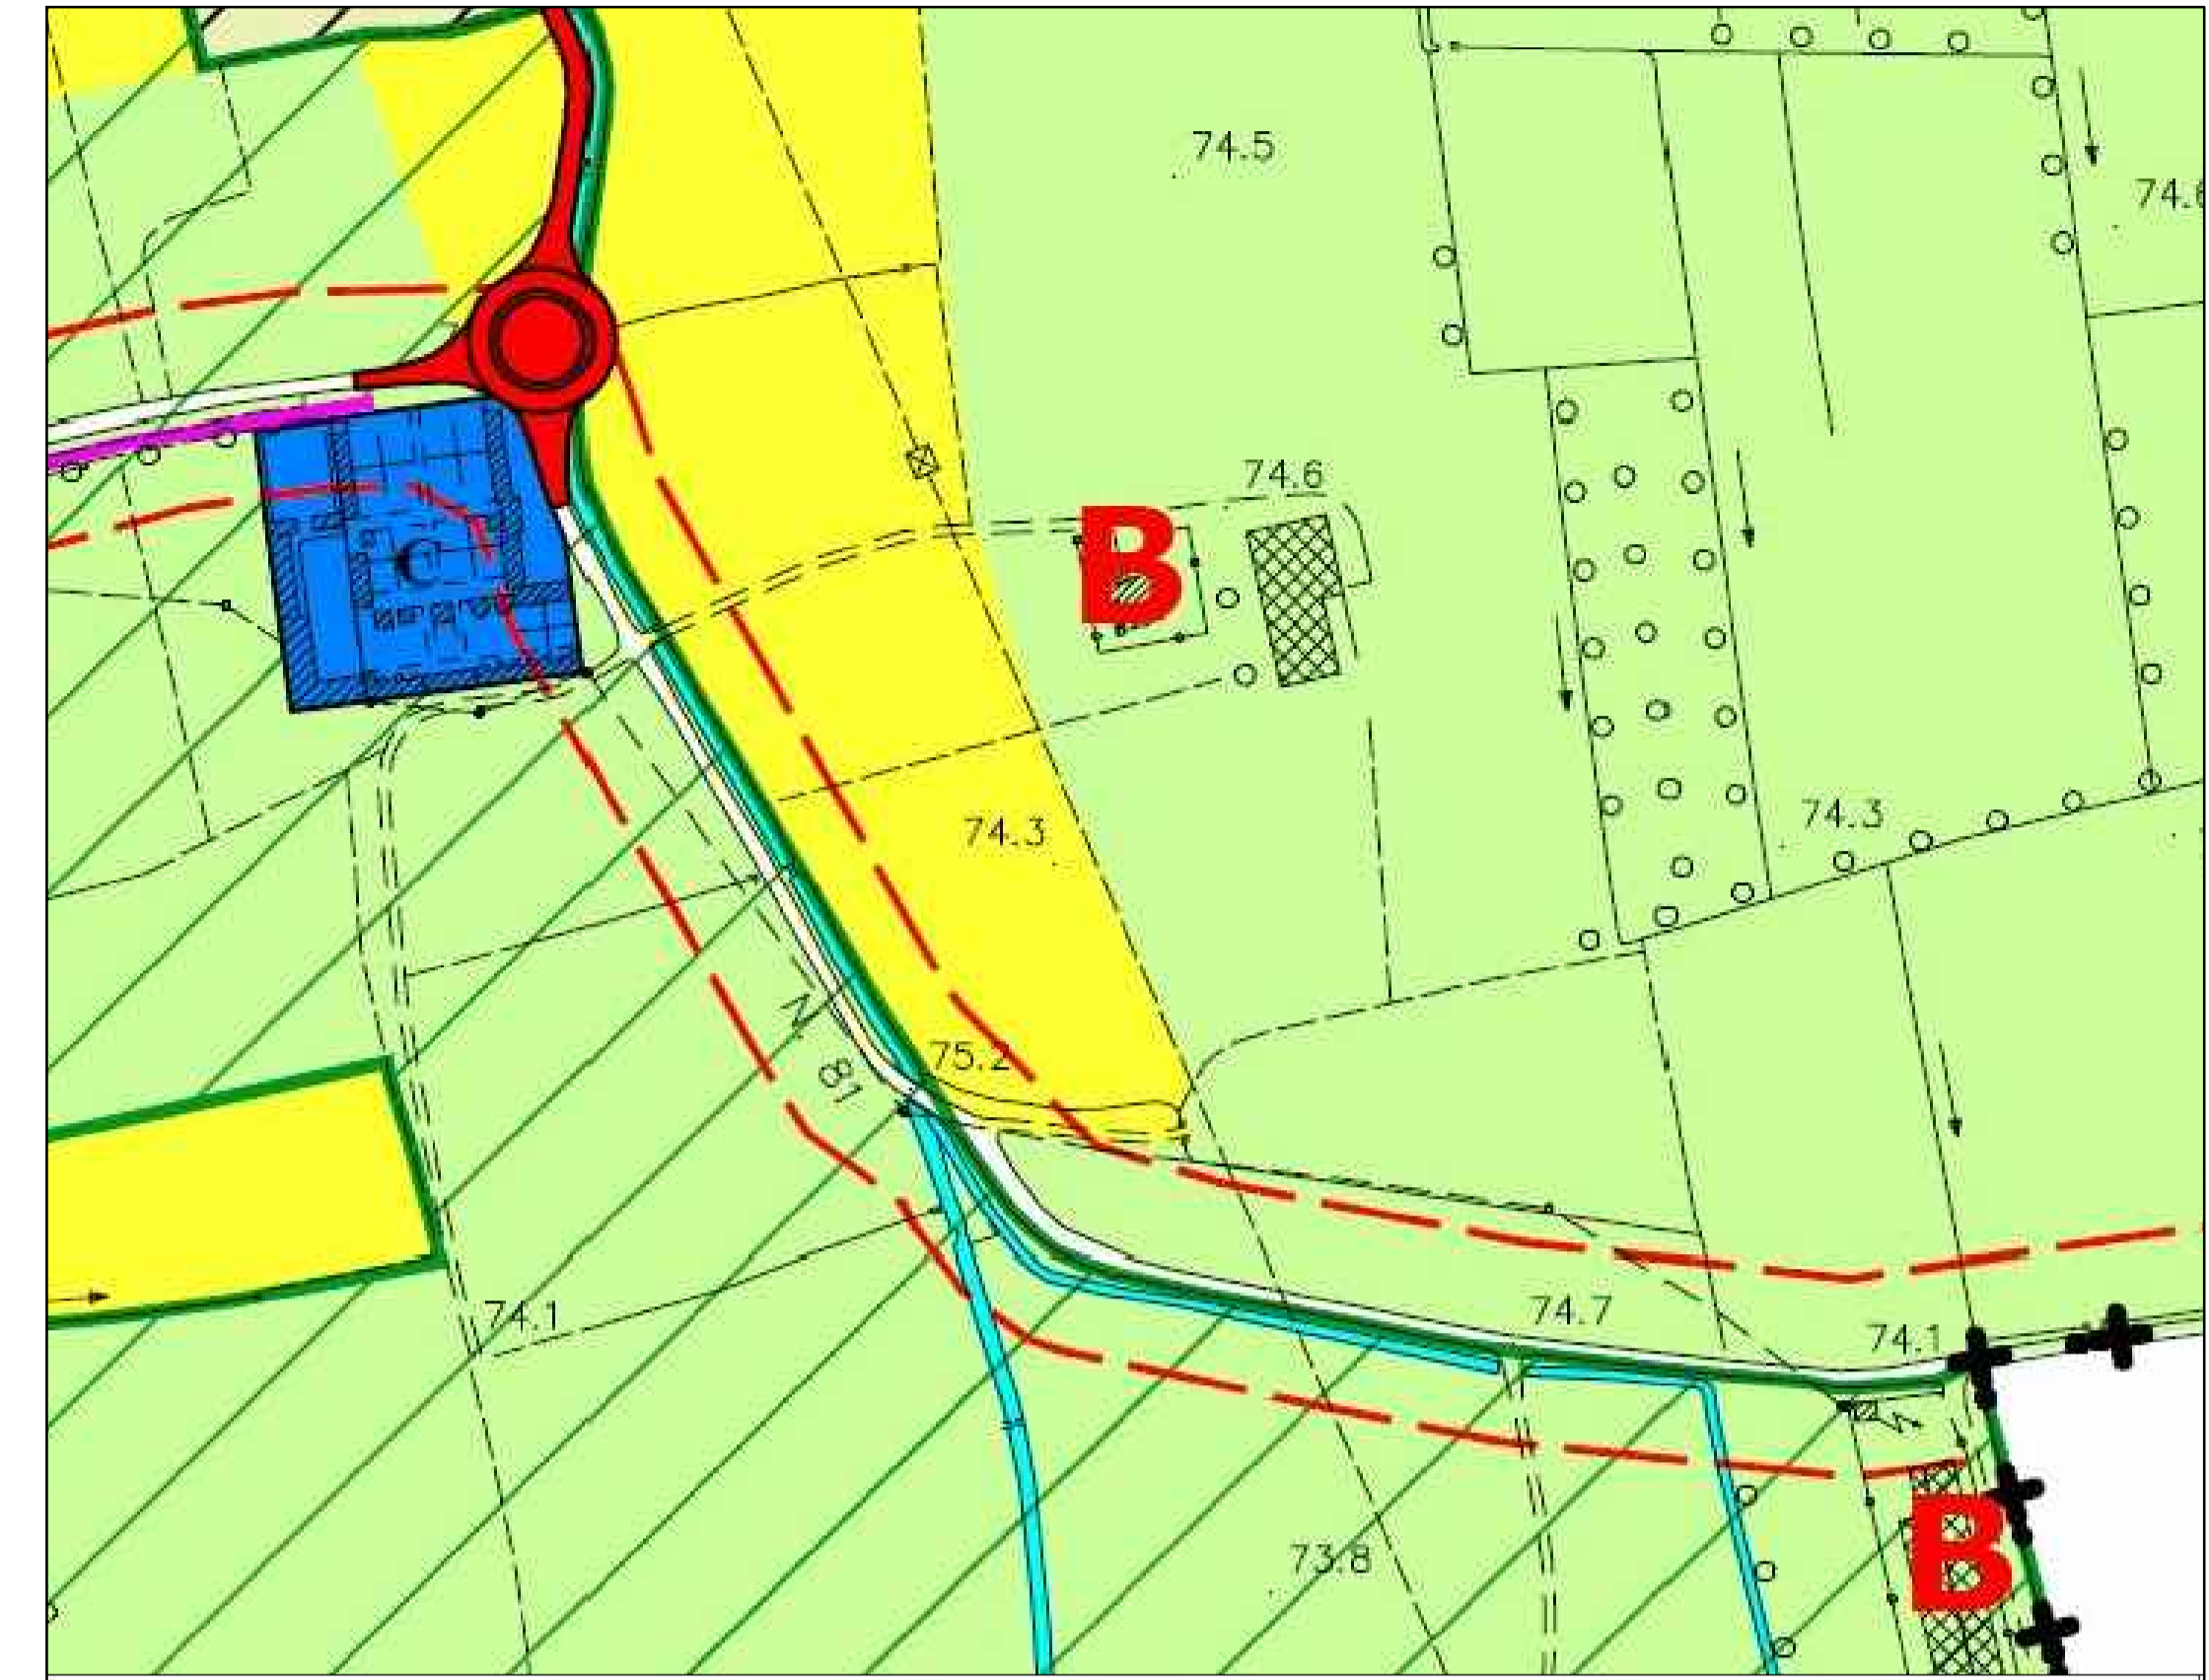

AMBITI URBANIZZATI		AMBITI AGRICOLI		AMBITI PER LA MOBILITA'	
Ambito storico	art. 61	Ambiti agricoli di interesse strategico	art. 94	Attrezzature ed impianti per la mobilità	art. 91
Edifici di pregio storico - testimoniale e/o architettonico	art. 71	Ambiti agricoli di rispetto dell'abitato	art. 95	Rete stradale	art. 98
Ambiti residenziali intensivi	art. 68	Nucleo di manica rurale "Barbuzzeri" e "S.Rocco"	art. 97	Rete ciclopedonale	art. 99
Ambiti residenziali estensivi	art. 69	Edifici e complessi edili in ambito agricolo	art. 98	Rete ciclopedonale di progetto	art. 99
Ambiti residenziali di riqualificazione	FR art. 70	Edificio o complesso agricolo		Ambiti per la viabilita' di progetto comunale	art. 90
Ambiti di trasformazione	art. 102	Edificio o complesso agricolo con attivita' zootecnica	A	Ambiti per la viabilita' di progetto sovacomunale	art. 90
Ambiti soggetti a Permesso di Costruire Convenzionato	PC art. 70bis	Edificio o complesso esclusivamente residenziale	B	Fasce di rispetto stradale	art. 115
Ambiti soggetti a Piano di Lottizzazione	PL art. 69 bis	Edificio o complesso in trasformazione	C	Corridoio di salvaguardia 150m	
Ambiti soggetti a Permesso di Costruire Convenzionato vigente	PCV art. 70 bis	Edificio non agricolo in ambito agricolo	D		
Ambiti artigianali industriali	art. 73	Attivita' zootecnica intensiva	art. 98	ELEMENTI LINEARI E CONFINI	
Ambiti artigianali industriali	art. 73			Confine Comunale	
Ambiti per servizi in previsione	art. 74	AMBITI DI SALVAGUARDIA		Confine Provinciale	
Ambiti per servizi di interesse pubblico	art. 81	Ambiti delle acque superficiali	art. 100		
Ambiti per servizi di interesse collettivo	art. 81	Ambiti di mitigazione ambientale	art. 101		
Verde privato	art. 81	Parco Locale di Interesse Sovacomunale	art. 110		

Localizzazione Provinciale comune di Dovera

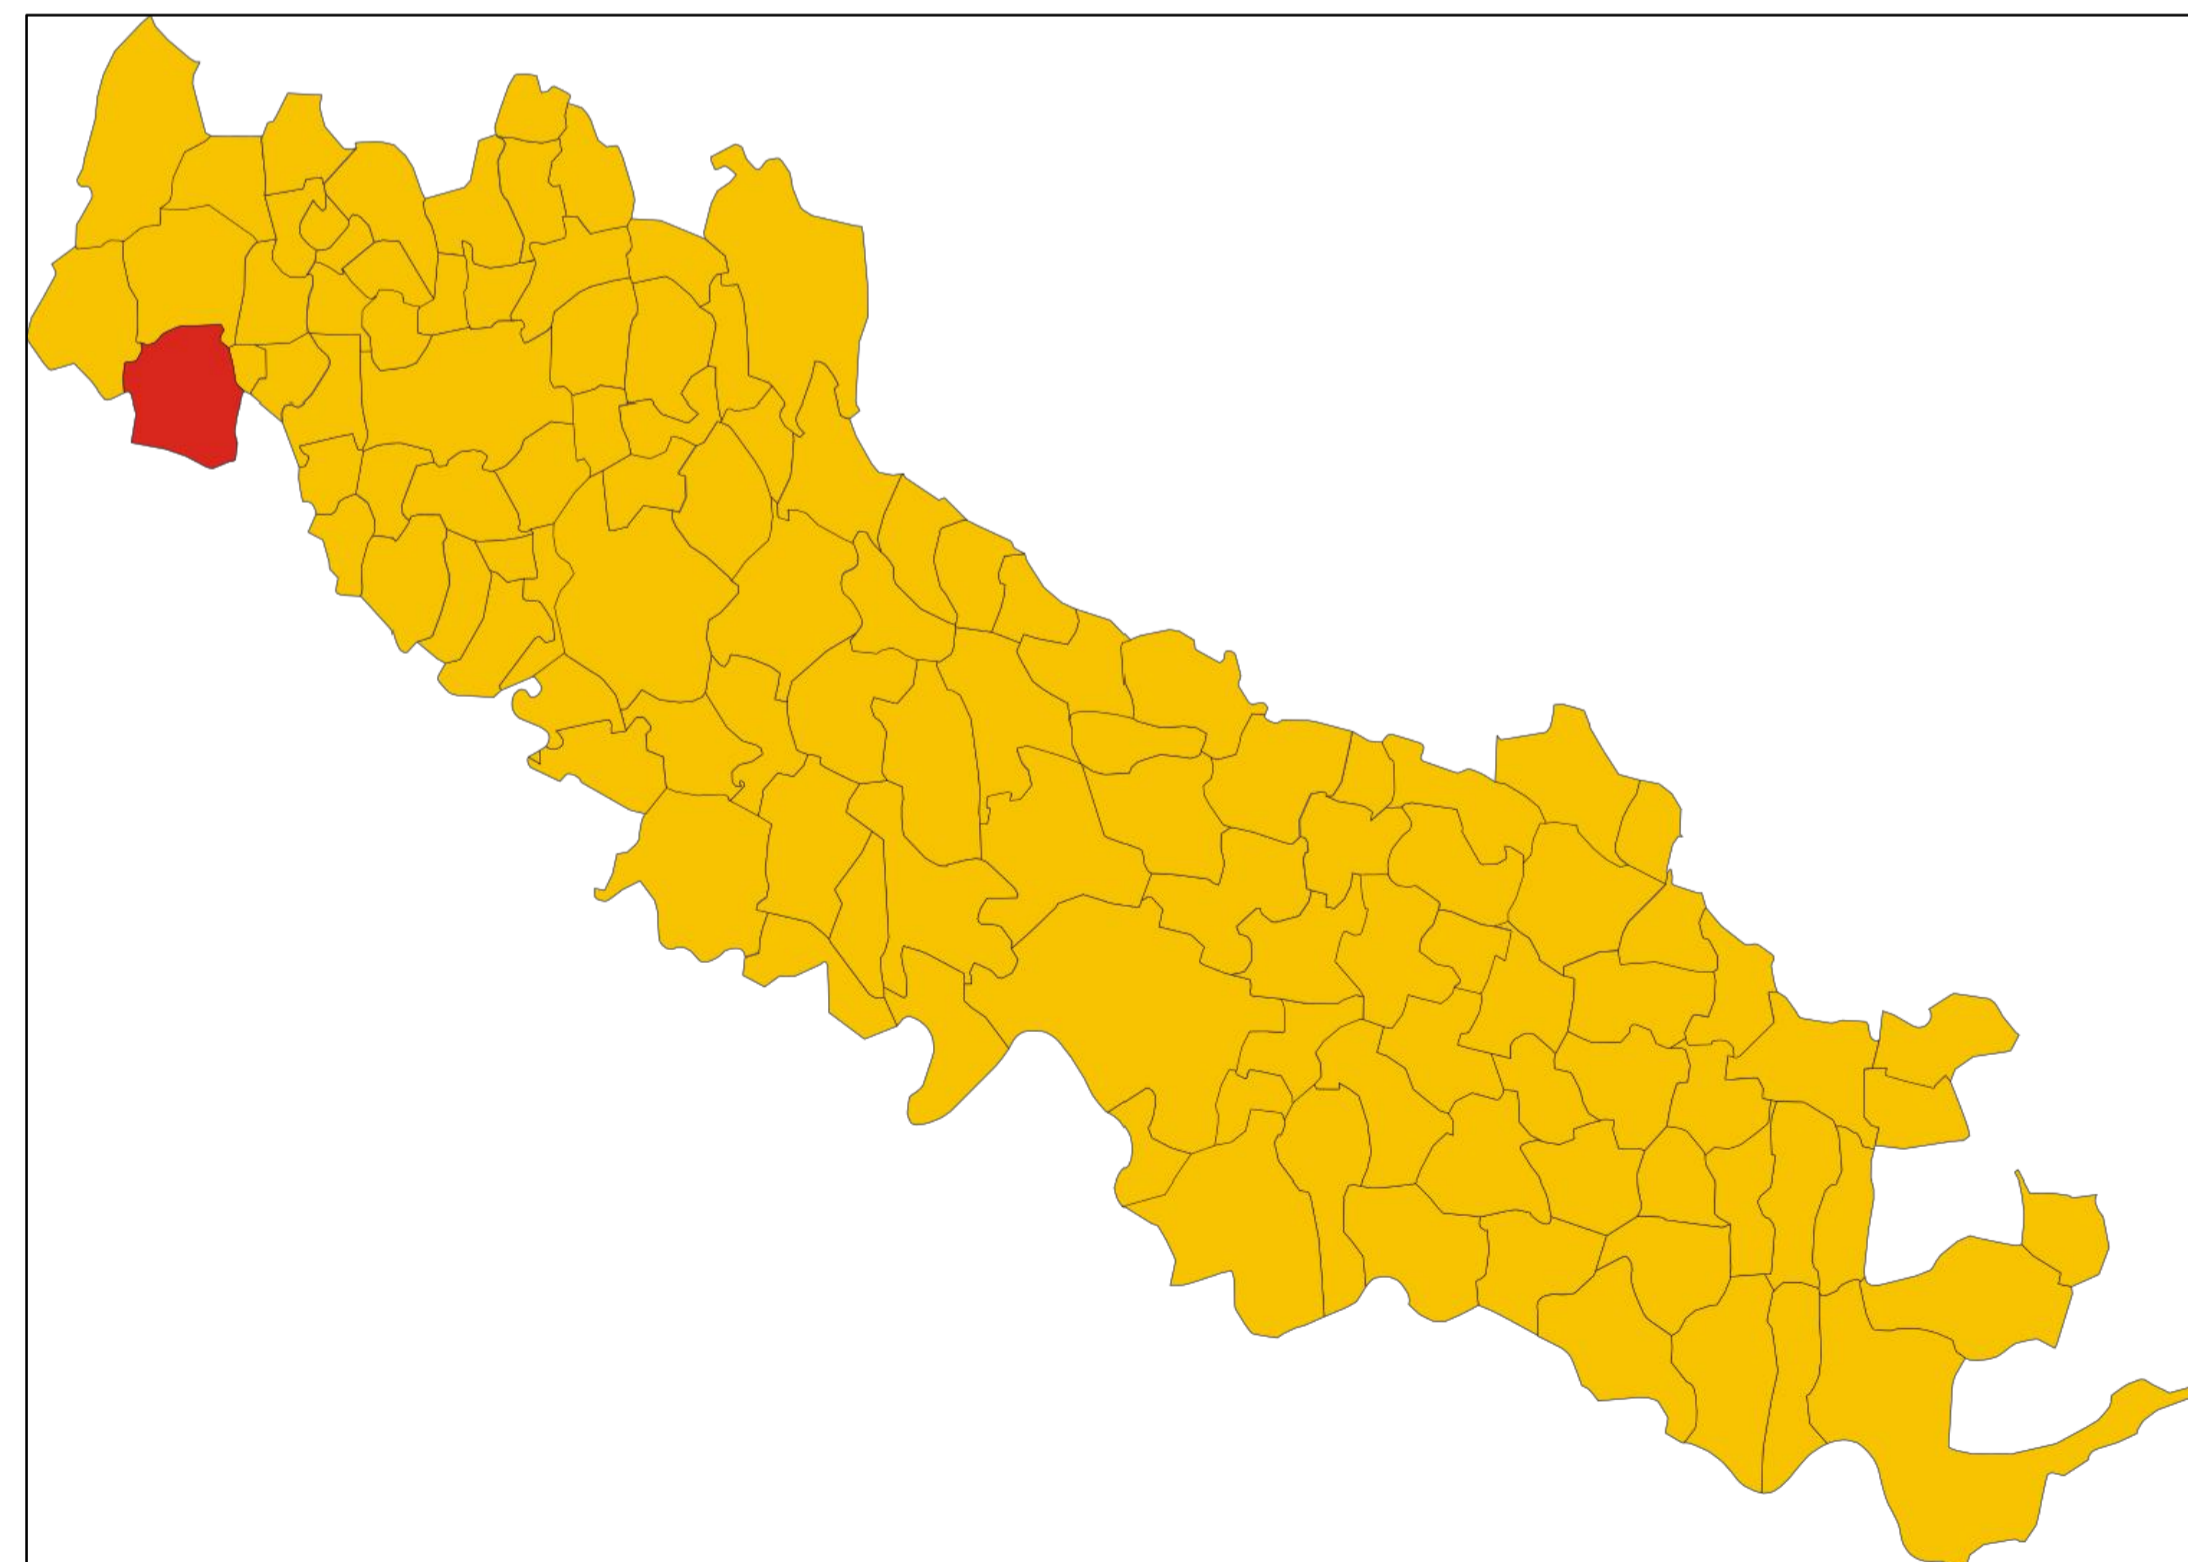

Estratto Vista Satellitare

