

studio71

STUDIO TECNICO ASSOCIATO
ING. FABRIZIO GAMBIGNANI - ING. FABIO BETTINELLI
P.zza Garibaldi n.3 CREMA Tel. 0373 458020 e-mail: crema@studio71.eu
Via Carouli n.12 VALIANO CHEREMASCO Tel. 0373 278085 e-mail: valiano@studio71.eu

TITOLO **PROGETTO DEFINITIVO - ESECUTIVO**

**LAVORI DI RIQUALIFICAZIONE DELL'INCROCIO TRA
LA S.P. CR EX S.S. n. 472 E S.P. n. 81, E LAVORI DI
RIQUALIFICAZIONE DI TRATTI DI MANTO STRADALE
SULLA S.S. n. 472 E SUL TERRITORIO COMUNALE**

PROPRIETA'

Comune di Dovera

TPOLOGIA

Tavola Sicurezza

FIRMA PROPRIETA'

TAVOLA N°

U

DATA
settembre 2018

DISEGNO


SCALA
1:200

I PROGETTISTI

ING. FABRIZIO GAMBIGNANI
ING. FABIO BETTINELLI
DIRETTORE RESPONSABILE
DIPLOMATI IN INGEGNERIA
N. 1258

DIREZIONE LAVORI

CONFERENZA DI VERIFICA IN CANTIERE
DIRETTORE LAVORI
DIPLOMATI IN INGEGNERIA
N. 1258

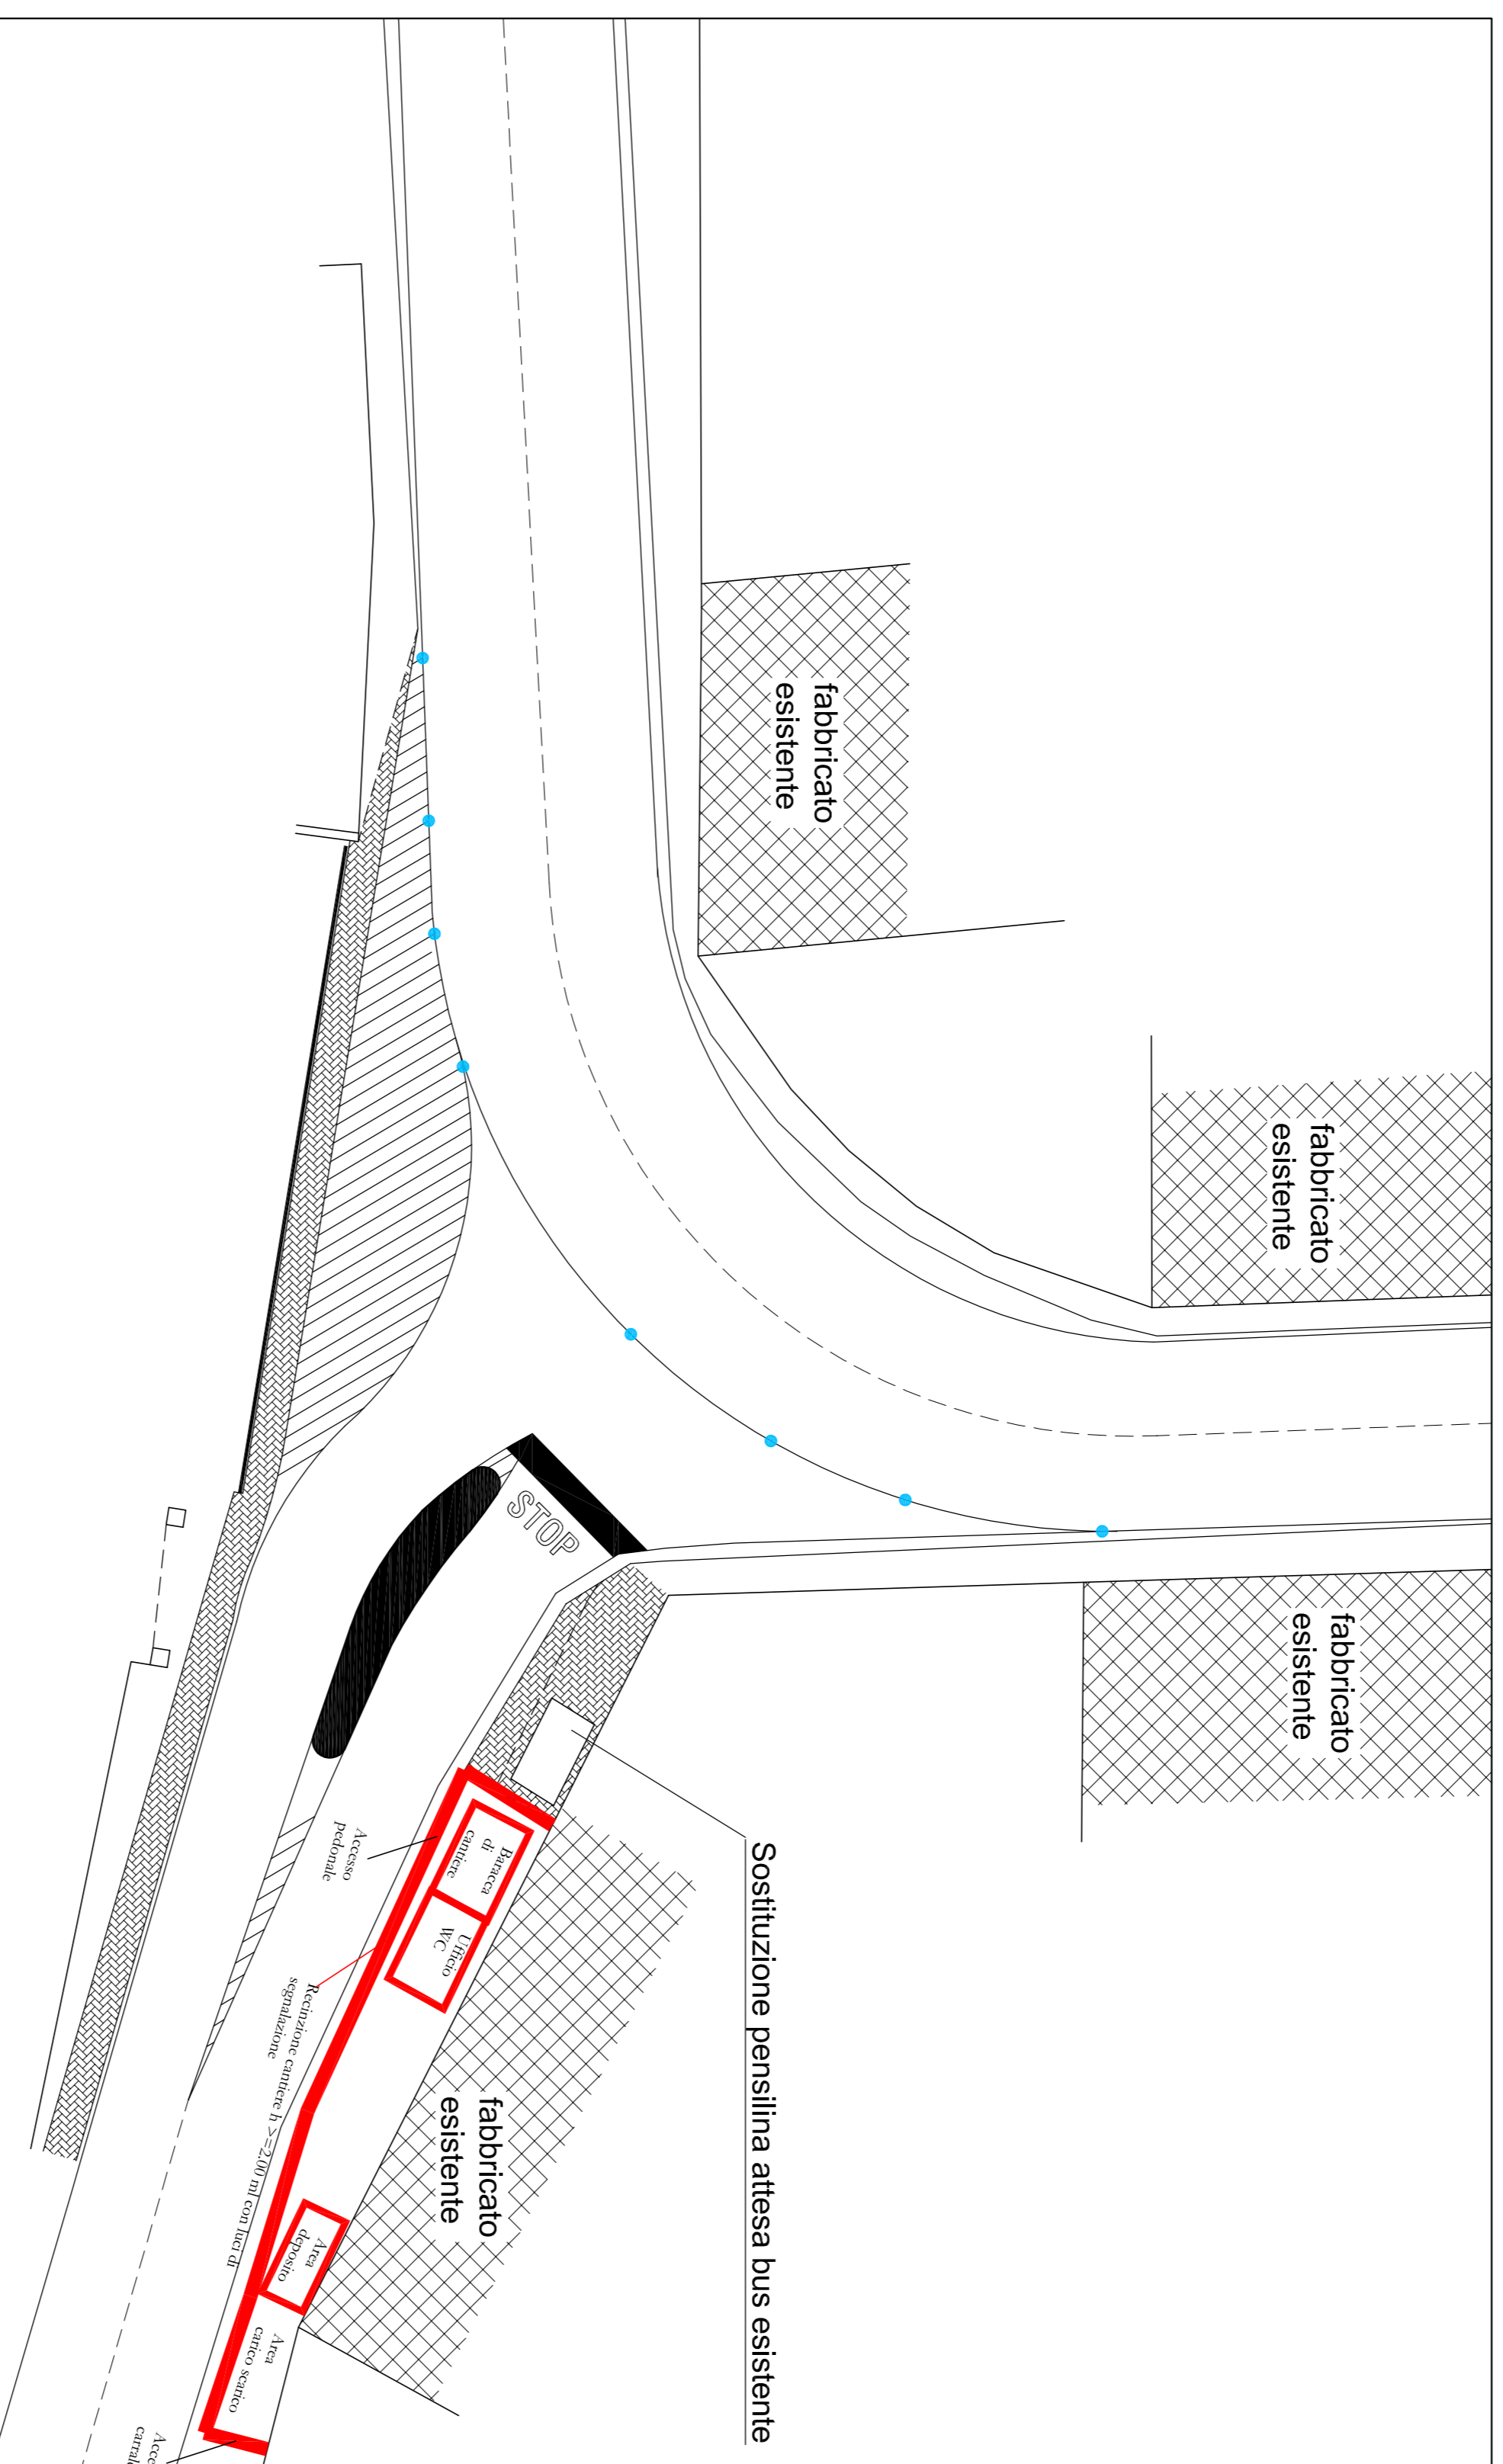

ACCESSI

I mezzi dei fornitori che intendano accedere all'area di cantiere potranno farlo previa autorizzazione del capo cantiere preposto o da suo incaricato, e gli autisti dovranno seguire le indicazioni date dal capo cantiere preposto per quanto concerne la loro permanenza nel cantiere, e' vietata a tali soggetti la libera circolazione nell'area di cantiere, anche se forniti di dpi o accompagnati dal personale. La loro permanenza deve essere limitata al tempo strettamente necessario al carico-scarico dei materiali e limitata allo spazio immediatamente circostante il loro mezzo.

AREA DI DEPOSITO

Le aree di stoccaggio e magazzino sono individuate all'interno dell'area di cantiere e segnalate su planimetria: si dovranno curare la delimitazione ed allestimento di tali aree secondo le seguenti prescrizioni:
- la disposizione delle aree di magazzino e deposito dovranno considerare le generali esigenze di circolazione pedonale e veicolare all'interno dell'area di cantiere;
- deve essere mantenuta la traslabilità pedonale nell'intorno delle aree stesse mediante camminamenti di larghezza minima di cm 120; - si devono mantenere le adeguate condizioni di ventilazione e protezione dagli agenti atmosferici;
GIACCATI STAMPANTI, SOPRATTUTTO DI MATERIALI SOGGETTI A ROROLAMENTI, DOVRANNO ESSERE STABILIZZATI CON IDONEI DISPOSITIVI DI TRATTENUTA.

E' VIETATO IL DEPOSITO DI MATERIALE AL FUORI DELL'AREA DEFINITA.