

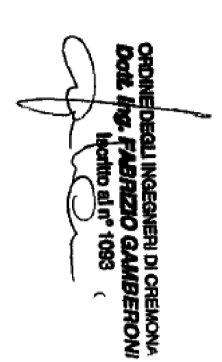
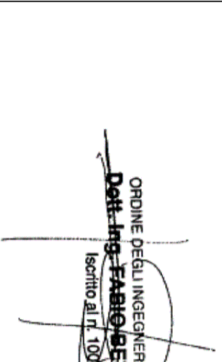



PROVENIENZA Comune di Dovera	TECNICA Stato attuale e stato di progetto dell'intersezione tra la S.S. n. 472 e S.P. n. 81
PRIMA PROVENIENZA	DATA settembre 2018 DISSEGNO SCALA 1:200
PROGETTISTI	INTEGRAZIONE PLANI
COMUNE DI DOVERA DIRETTORE DEI LAVORI PUBBLICI 	COMUNE DI DOVERA DIRETTORE DEI LAVORI PUBBLICI 

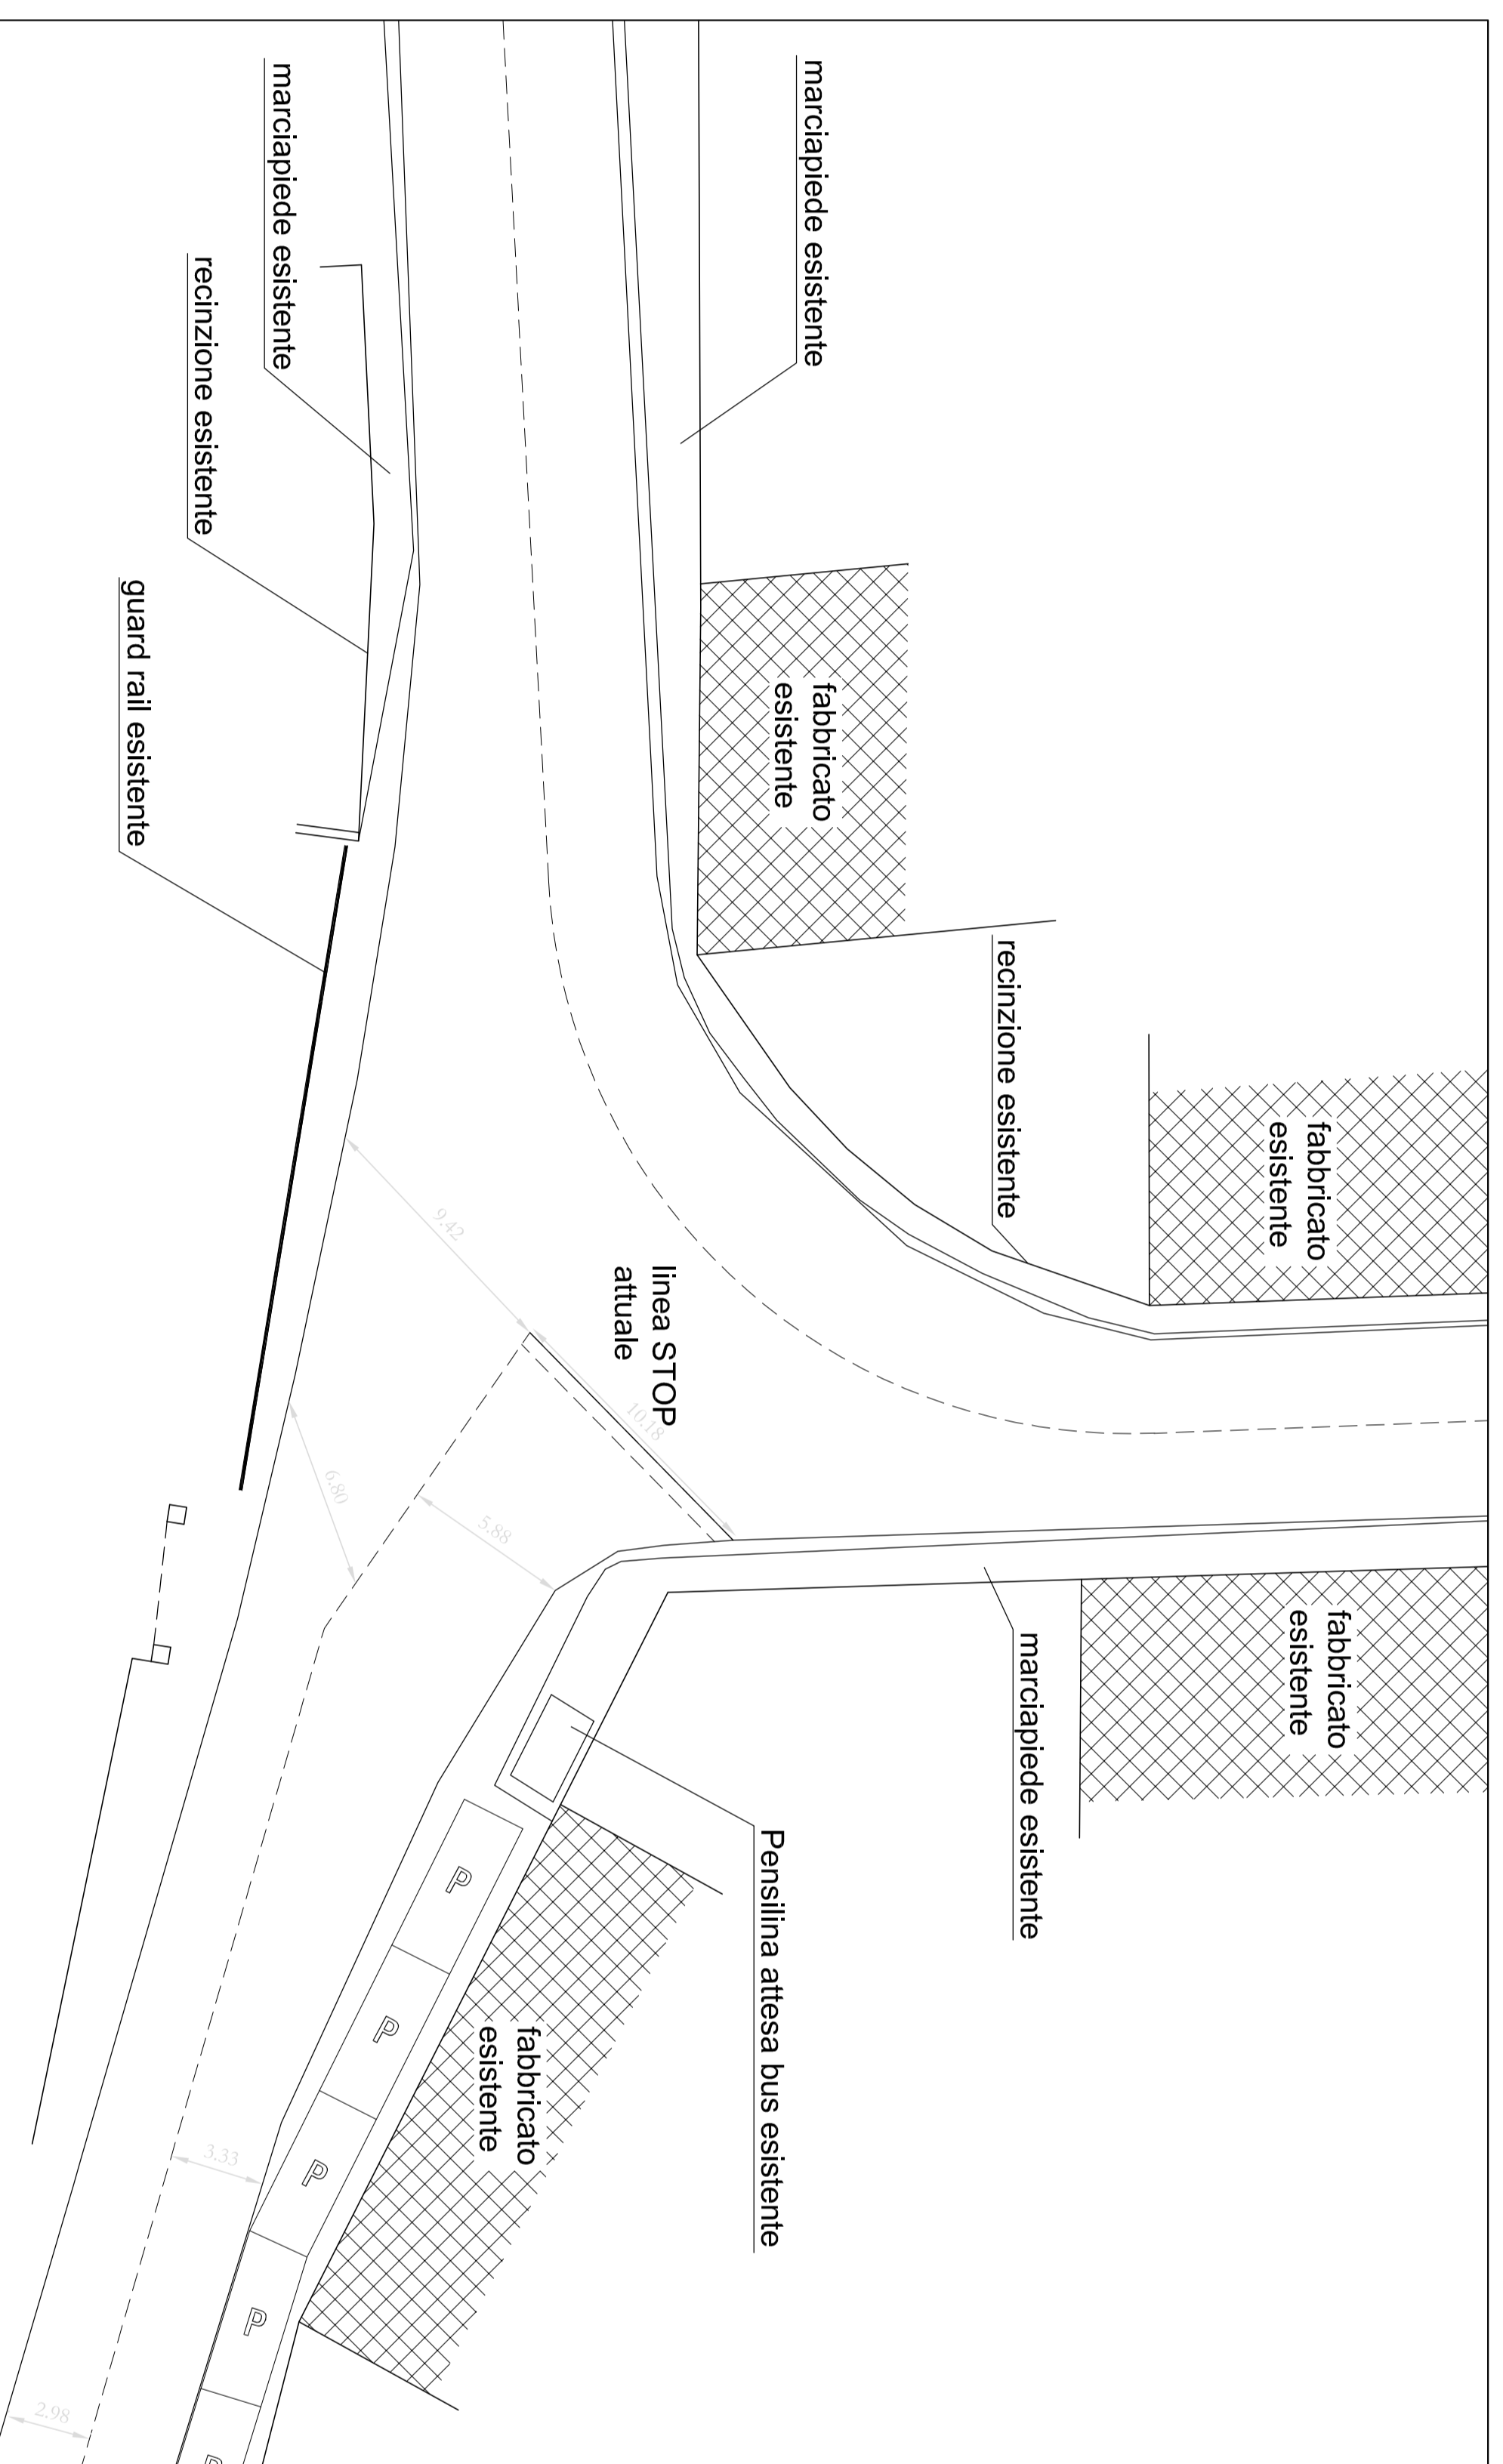


STATO ATTUALE DELL'INTERSEZIONE

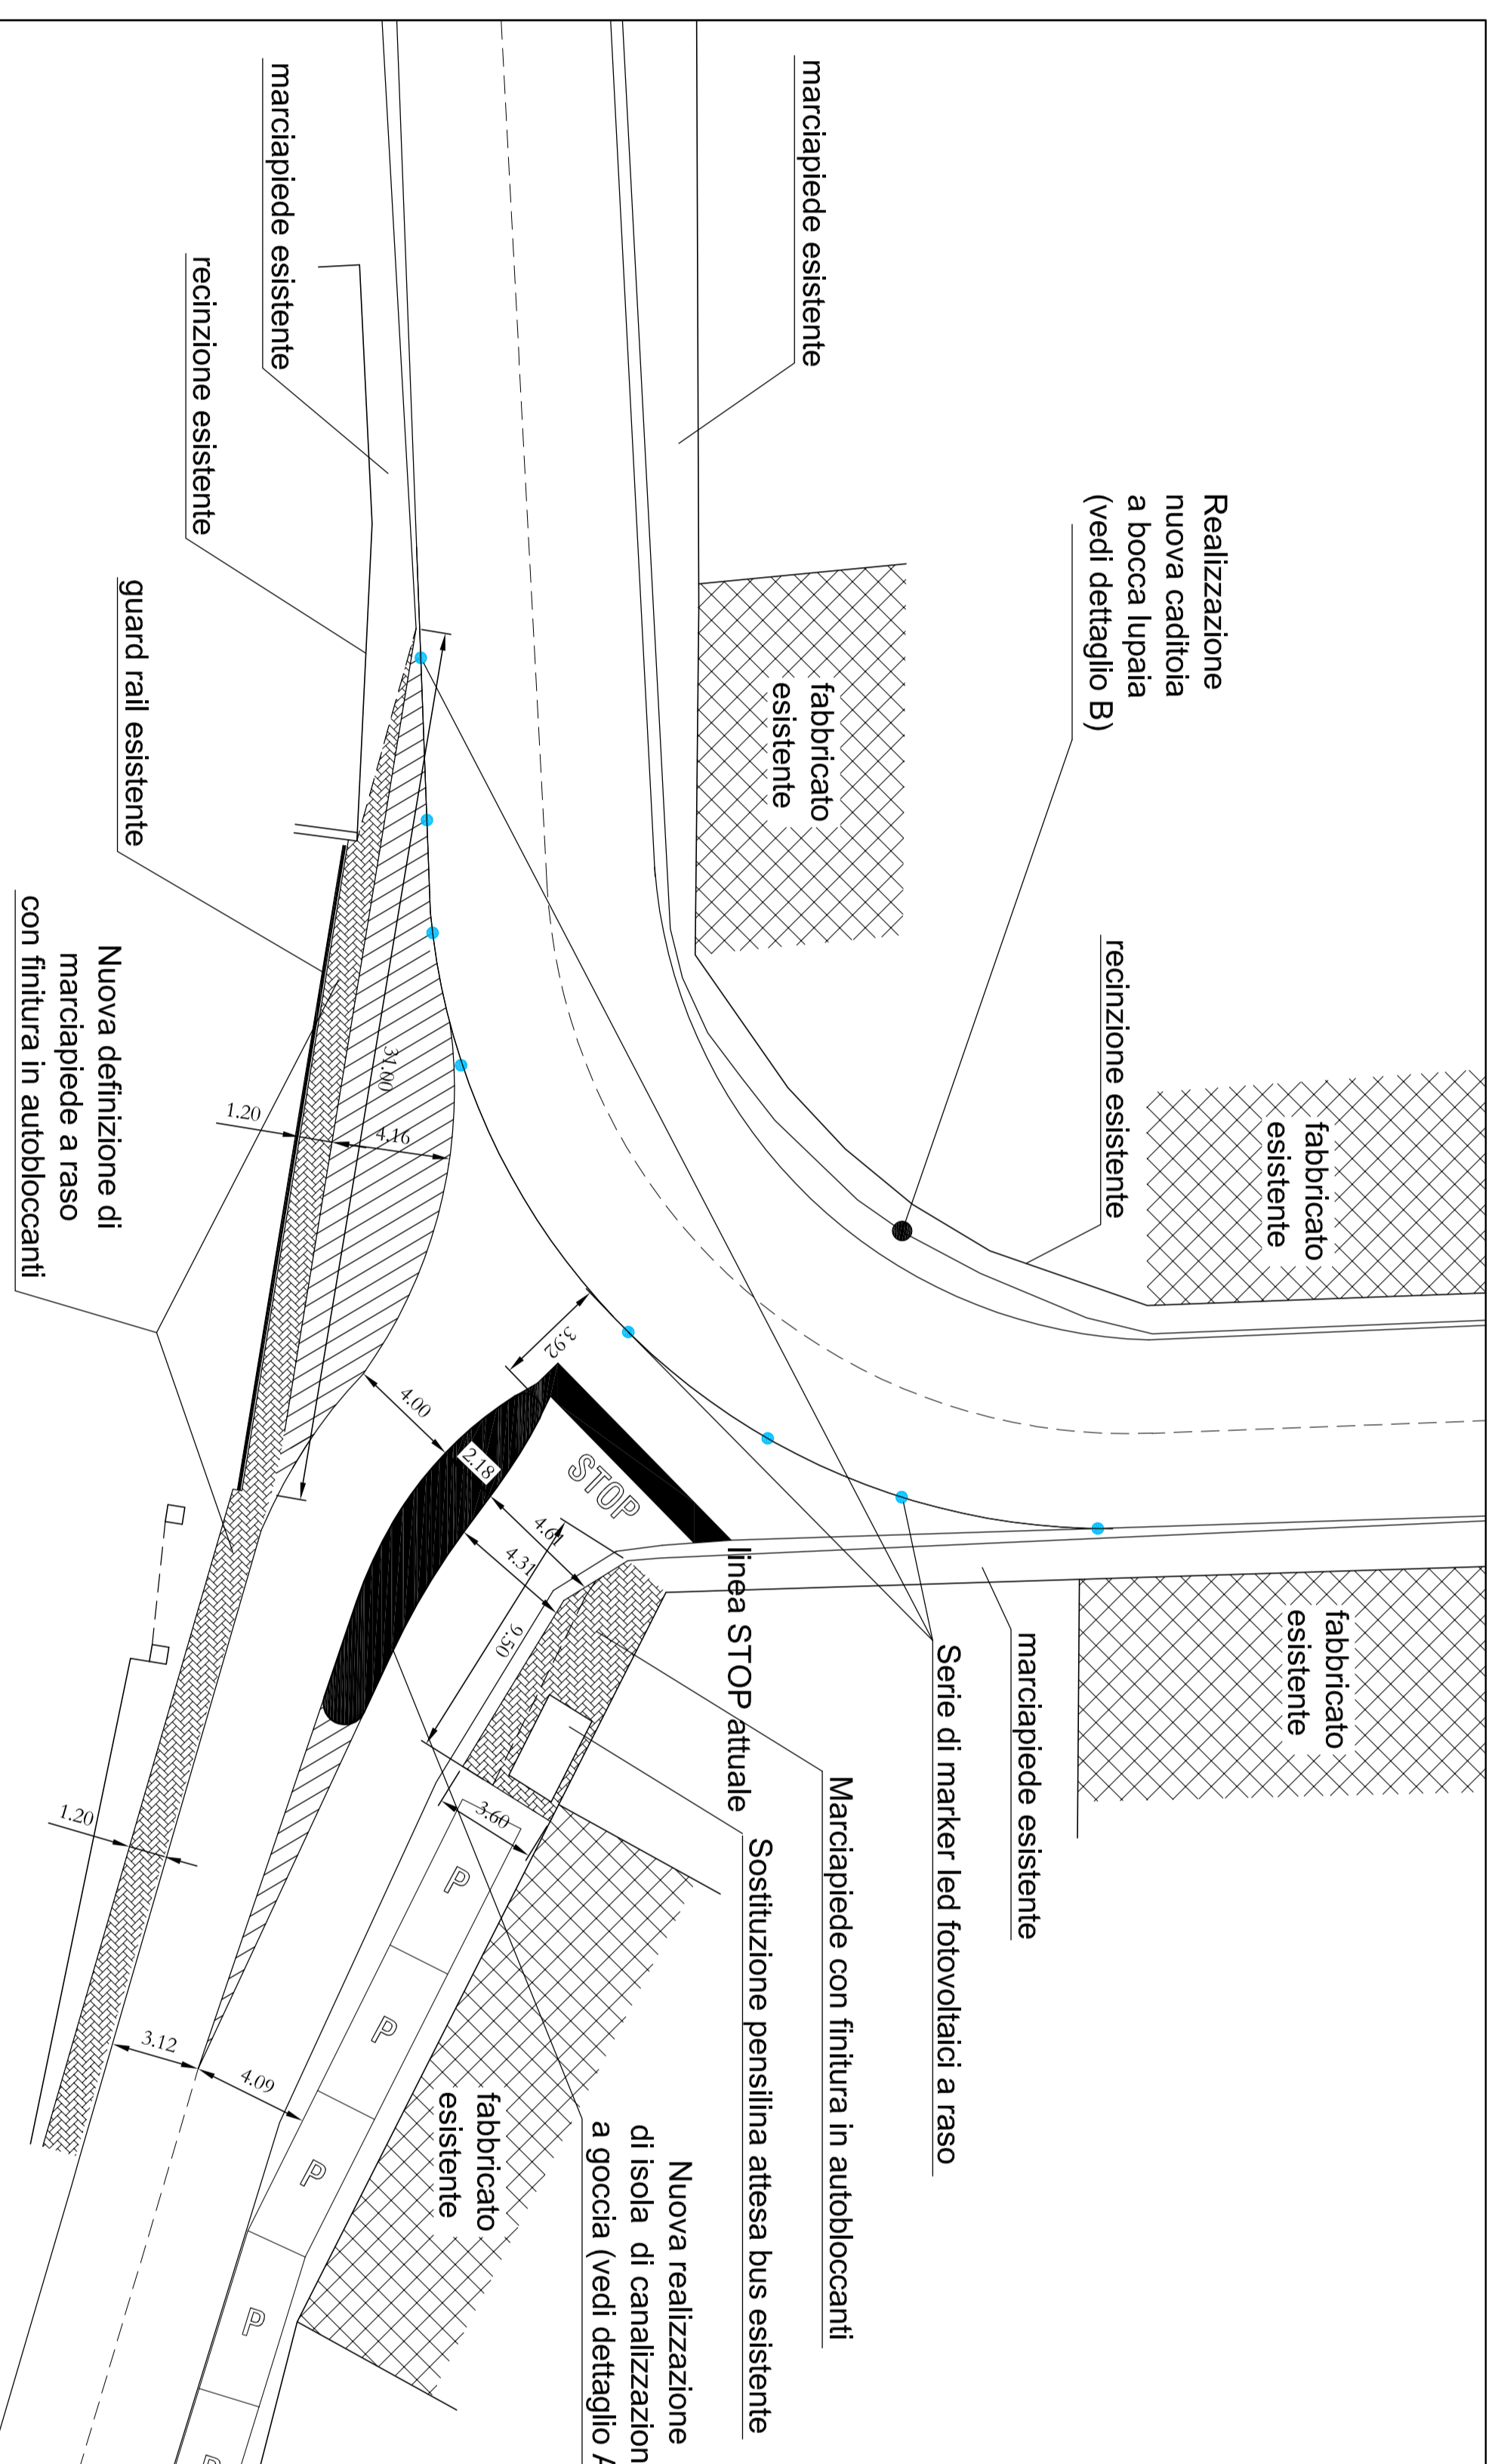

STATO DI PROGETTO DELL'INTERSEZIONE

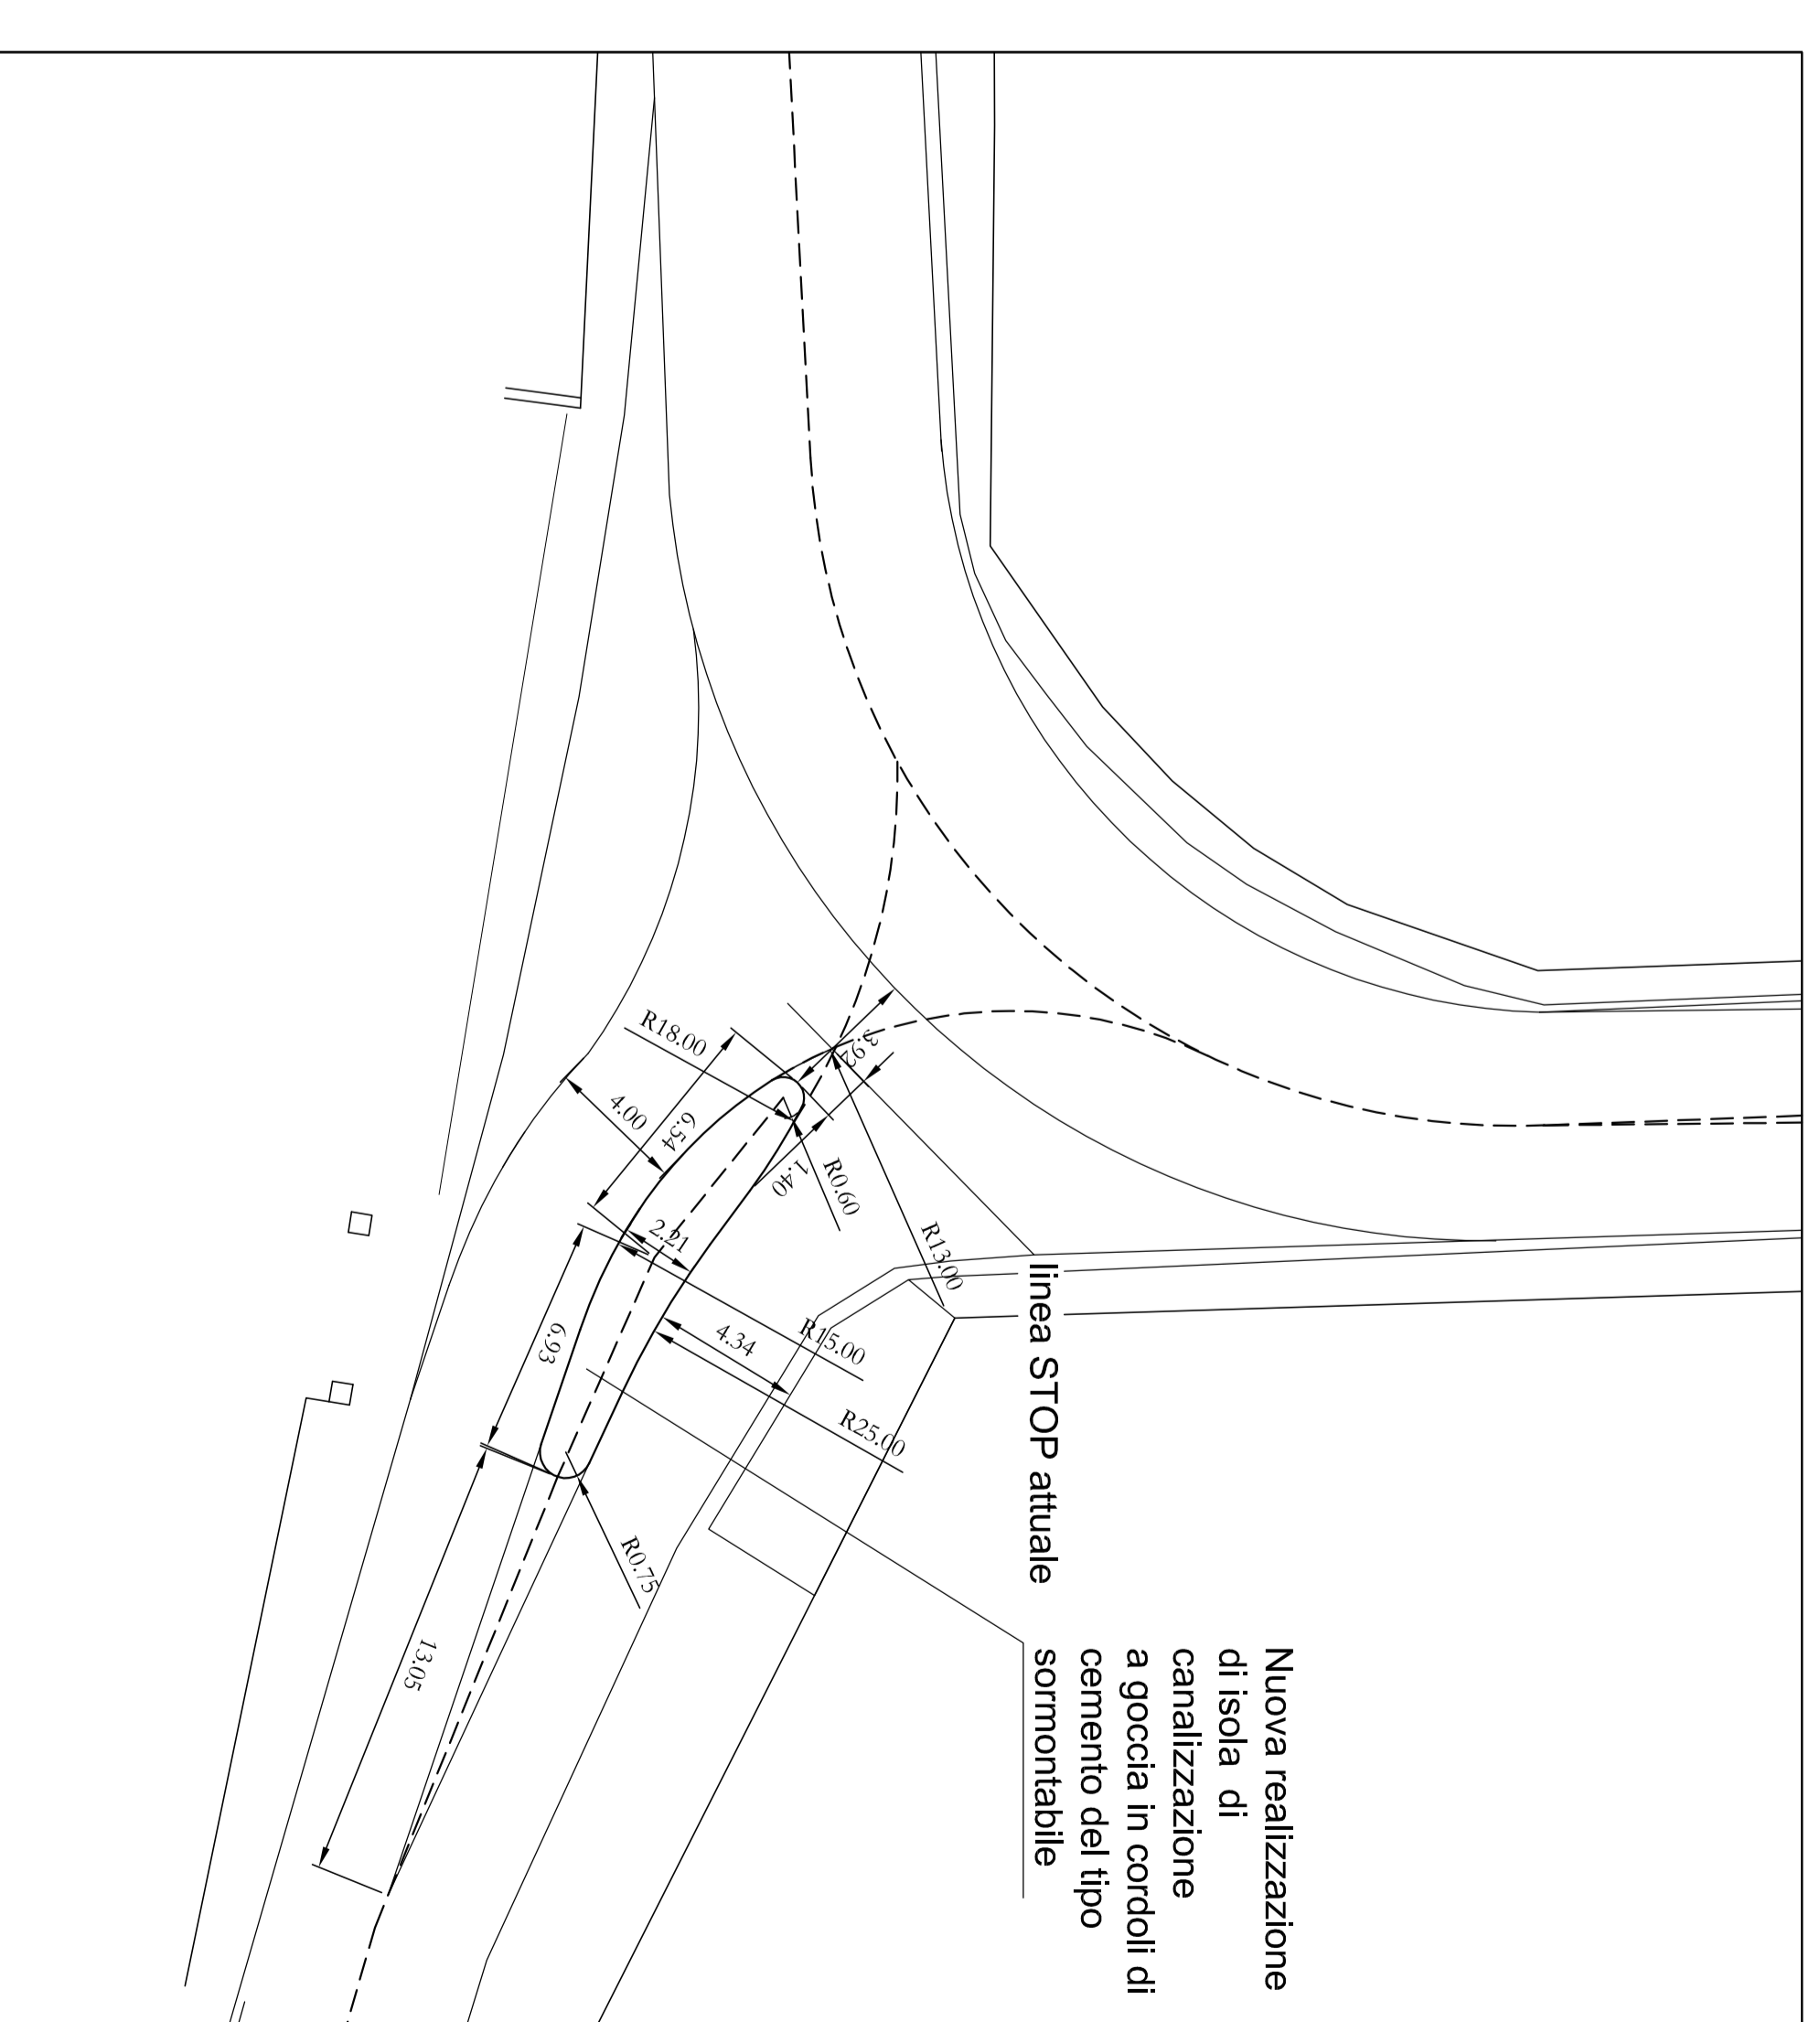

DETTAGLIO A: PROGETTO DELL'ISOLA A GOCCIA

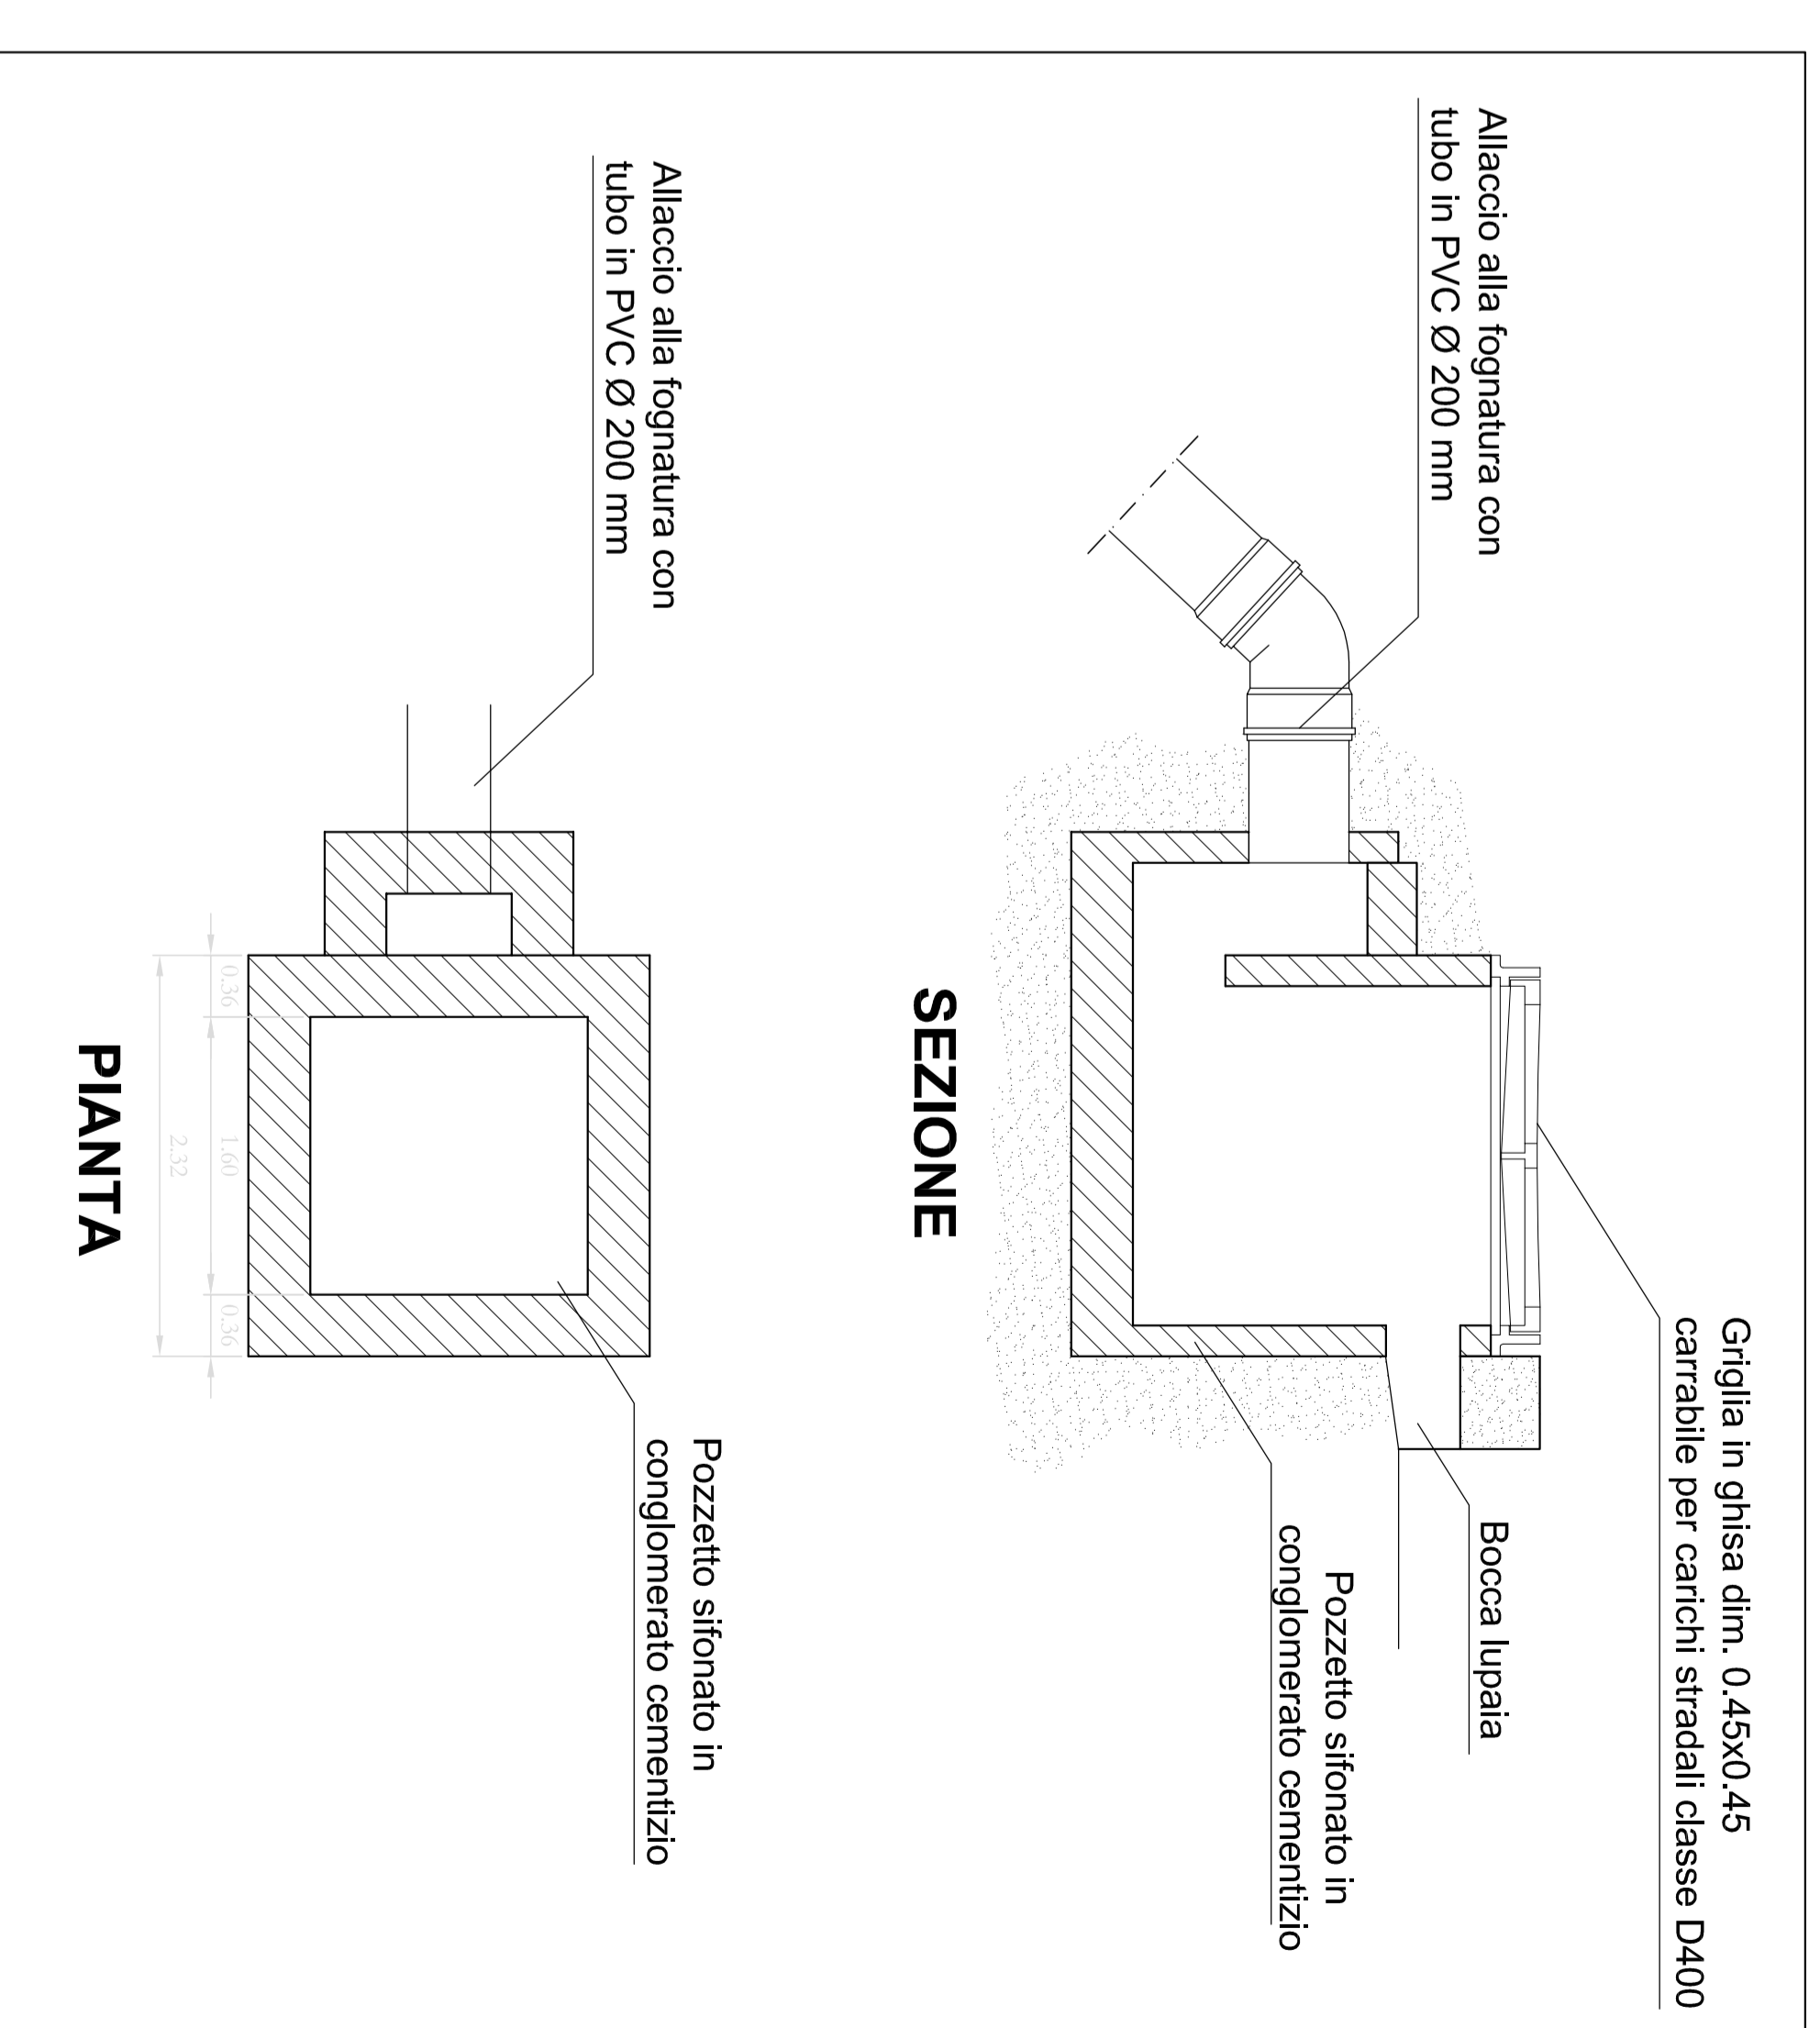

DETTAGLIO B: PARTICOLARE CADITOIA A BOCCA LUPAIA